# XPIXEL

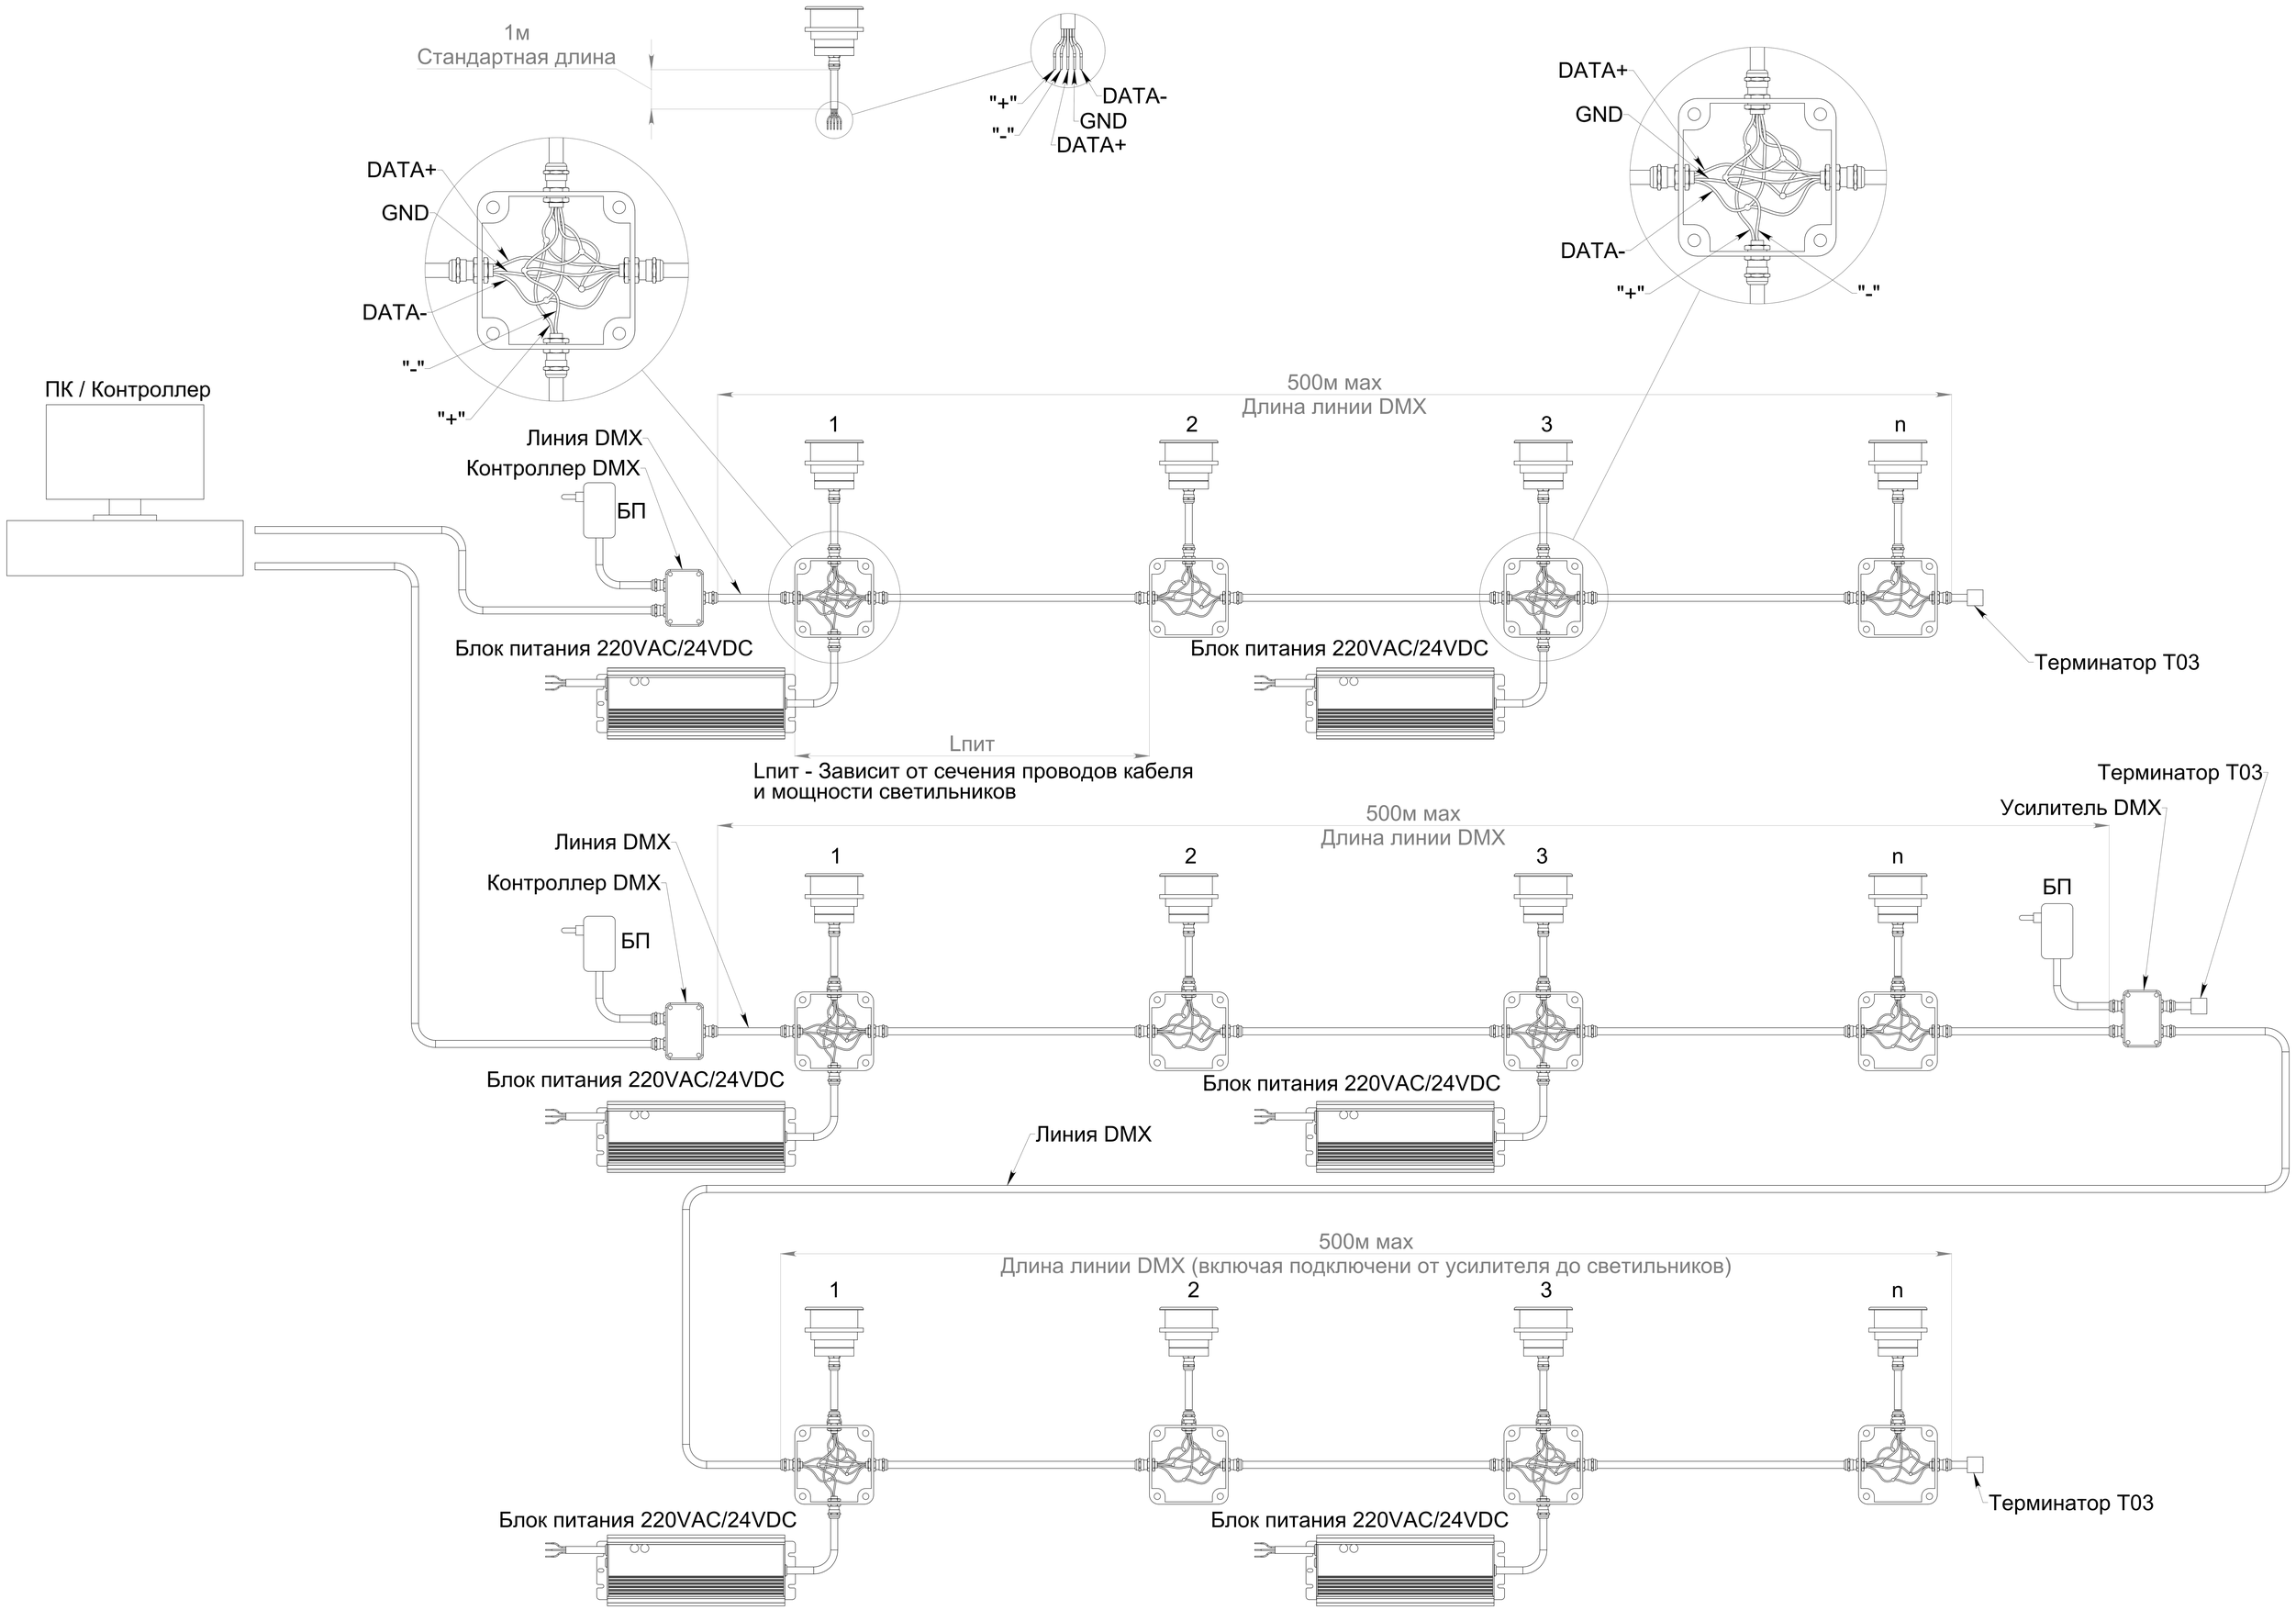
1м
Стандартная длина
"+"
"-"
DATA-
GND
DATA+
DATA+
GND
DATA-
"-"
"+"
DATA+
GND
DATA-
"+"
"-"
ПК / Контроллер
500м max
Длина линии DMX
1
2
3
n
Линия DMX
Контроллер DMX
БП
Блок питания 220VAC/24VDC
Блок питания 220VAC/24VDC
Терминатор T03
Lпит
Lпит - Зависит от сечения проводов кабеля
и мощности светильников
Терминатор T03
Усилитель DMX
500м max
Длина линии DMX
Линия DMX
Контроллер DMX
БП
1
2
3
n
БП
Блок питания 220VAC/24VDC
Блок питания 220VAC/24VDC
Линия DMX
500м max
Длина линии DMX (включая подключени от усилителя до светильников)
1
2
3
n
Терминатор T03
Блок питания 220VAC/24VDC
Блок питания 220VAC/24VDC